



HAUS 9 KELLER

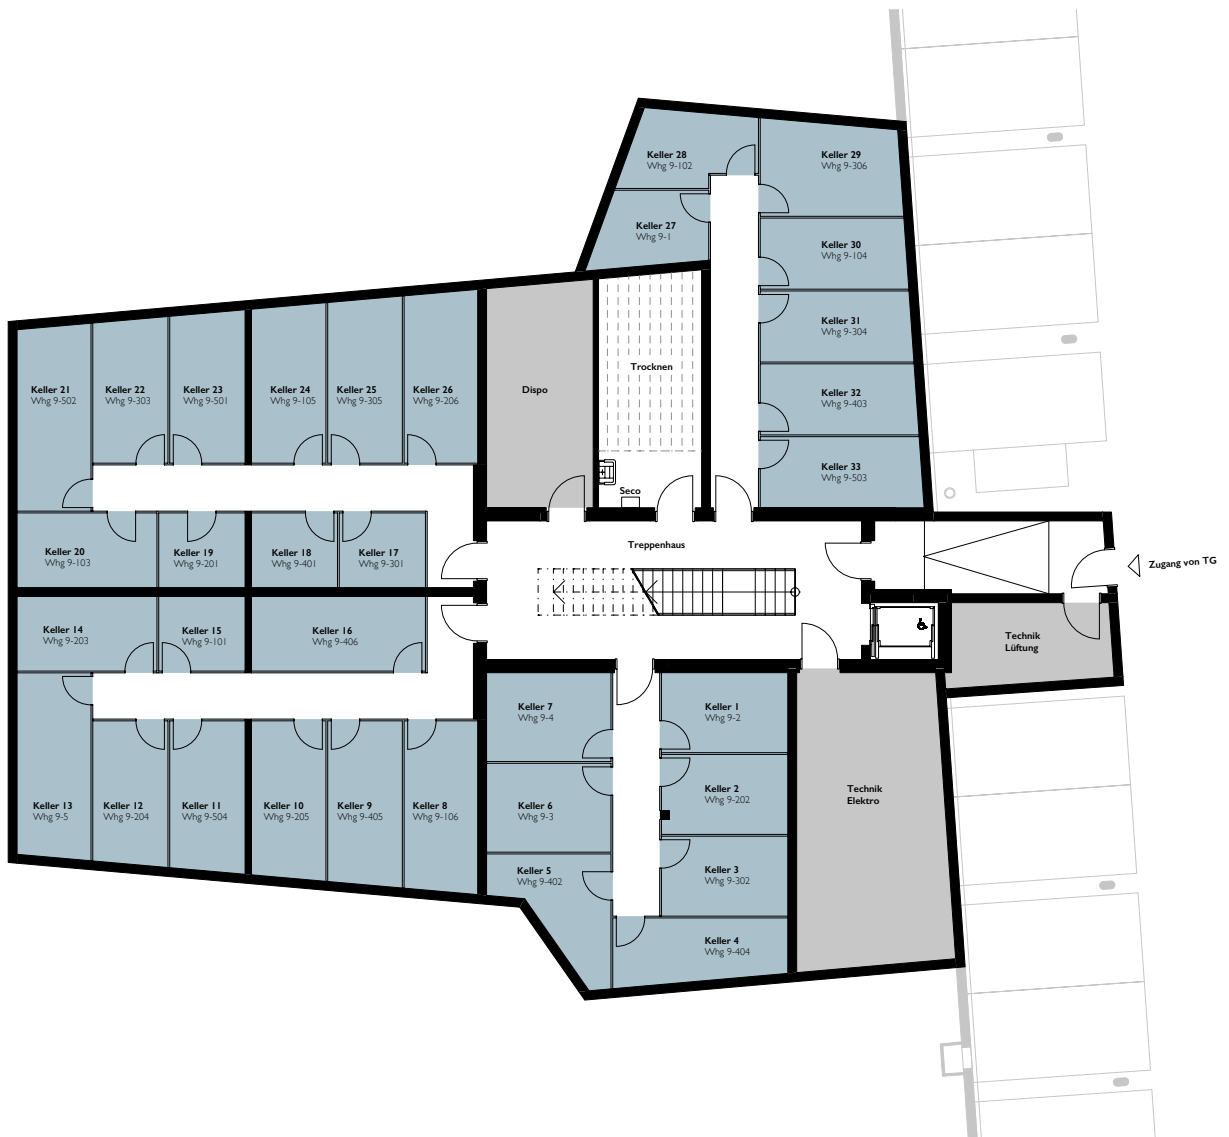

Massstab 1:200

0 2 4 6 8 10 m

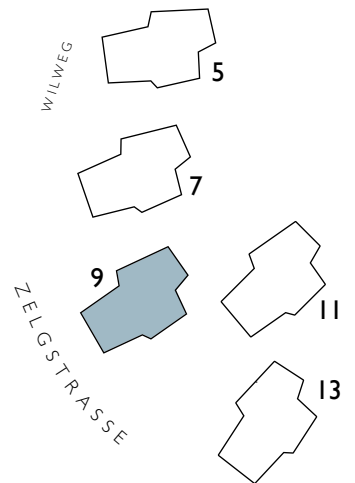

* Exkl. Aussenwände, Schächte, Innenwände.
 Alle Angaben sind unverbindlich. Nettowohnflächen gerundet.
 Änderungen bleiben bis Bauvollendung vorbehalten. Stand: 05.10.2023

Markstein AG Zürich

Löwenstrasse 40 8001 Zürich
 zuerich@markstein.ch

+41 43 810 90 10
 www.markstein.ch

